


上下架施設

給油施設

北側

(太線：棧橋)
 契約艇
 空き区画

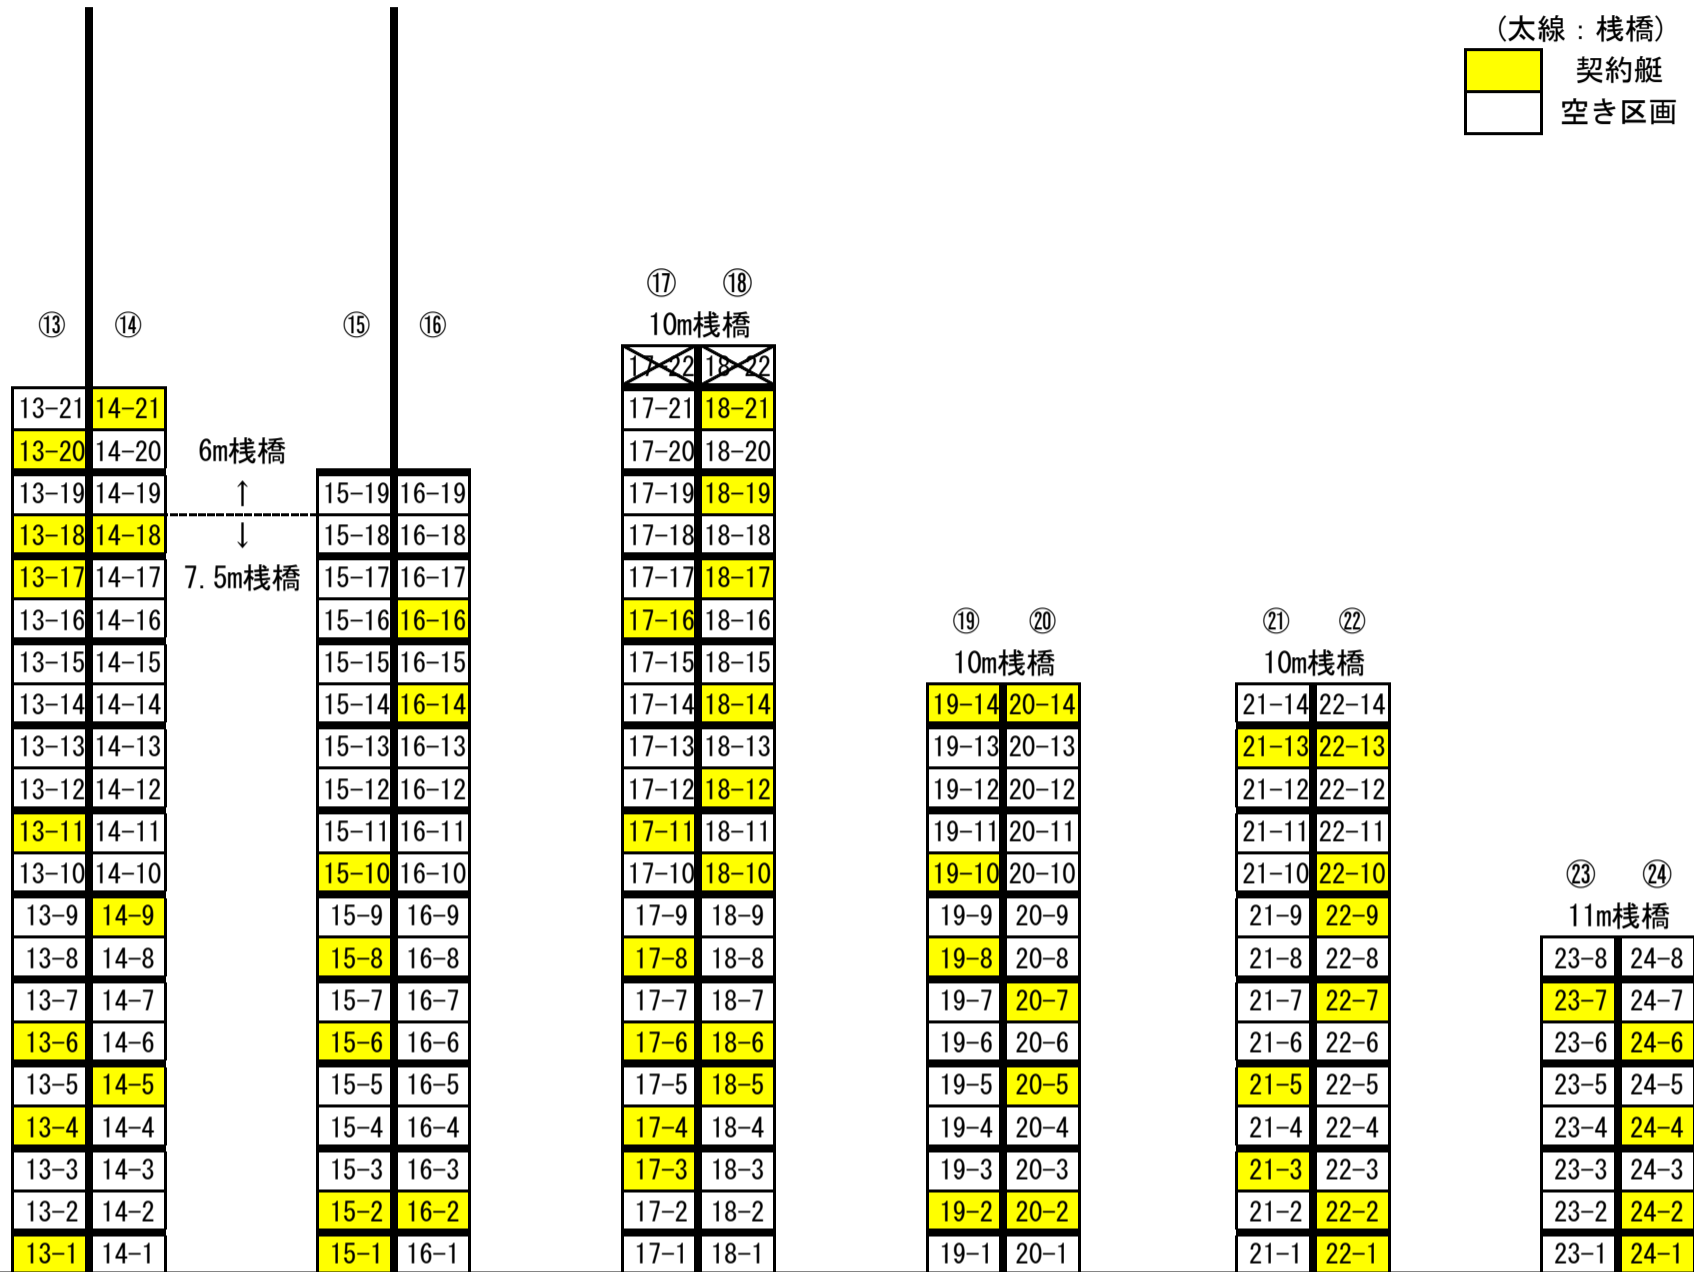

中央の棧橋

←棧橋出入口方面

